

COMUNE DI CALTANISSETTA

OGGETTO: PROGETTO DI ALLESTIMENTO  
MOSTRA CHANGING ARCHITECTURE  
IN PIAZZA DUOMO A CALTANISSETTA

EVENTO PROMOSSO DA: Comune di Caltanissetta  
Incaricaria  
Ordine architetti Caltanissetta  
Fondazione arch. e inq. liberi professionisti iscritti Incaricaria  
Ordine degli Ingegneri Caltanissetta  
ADI delegazione Sicilia

PROGETTO: Arch. Gaetano Mangano  
Arch. Mario Chiavetta  
Arch. Giuseppe Dell'Utri  
Arch. Michelangelo Lucagnola  
Arch. Salvatore Maria Ali

ELABORATO: PLANIMETRIA 1:200  
PIANTA 1:100  
PROSPETTO 1:100  
SEZIONE 1:20

TAVOLA: UNICA

DATA: Aprile 2018




VISTA 1 GENERALE




VISTA 2 PARTICOLARE




PLANIMETRIA 1:200

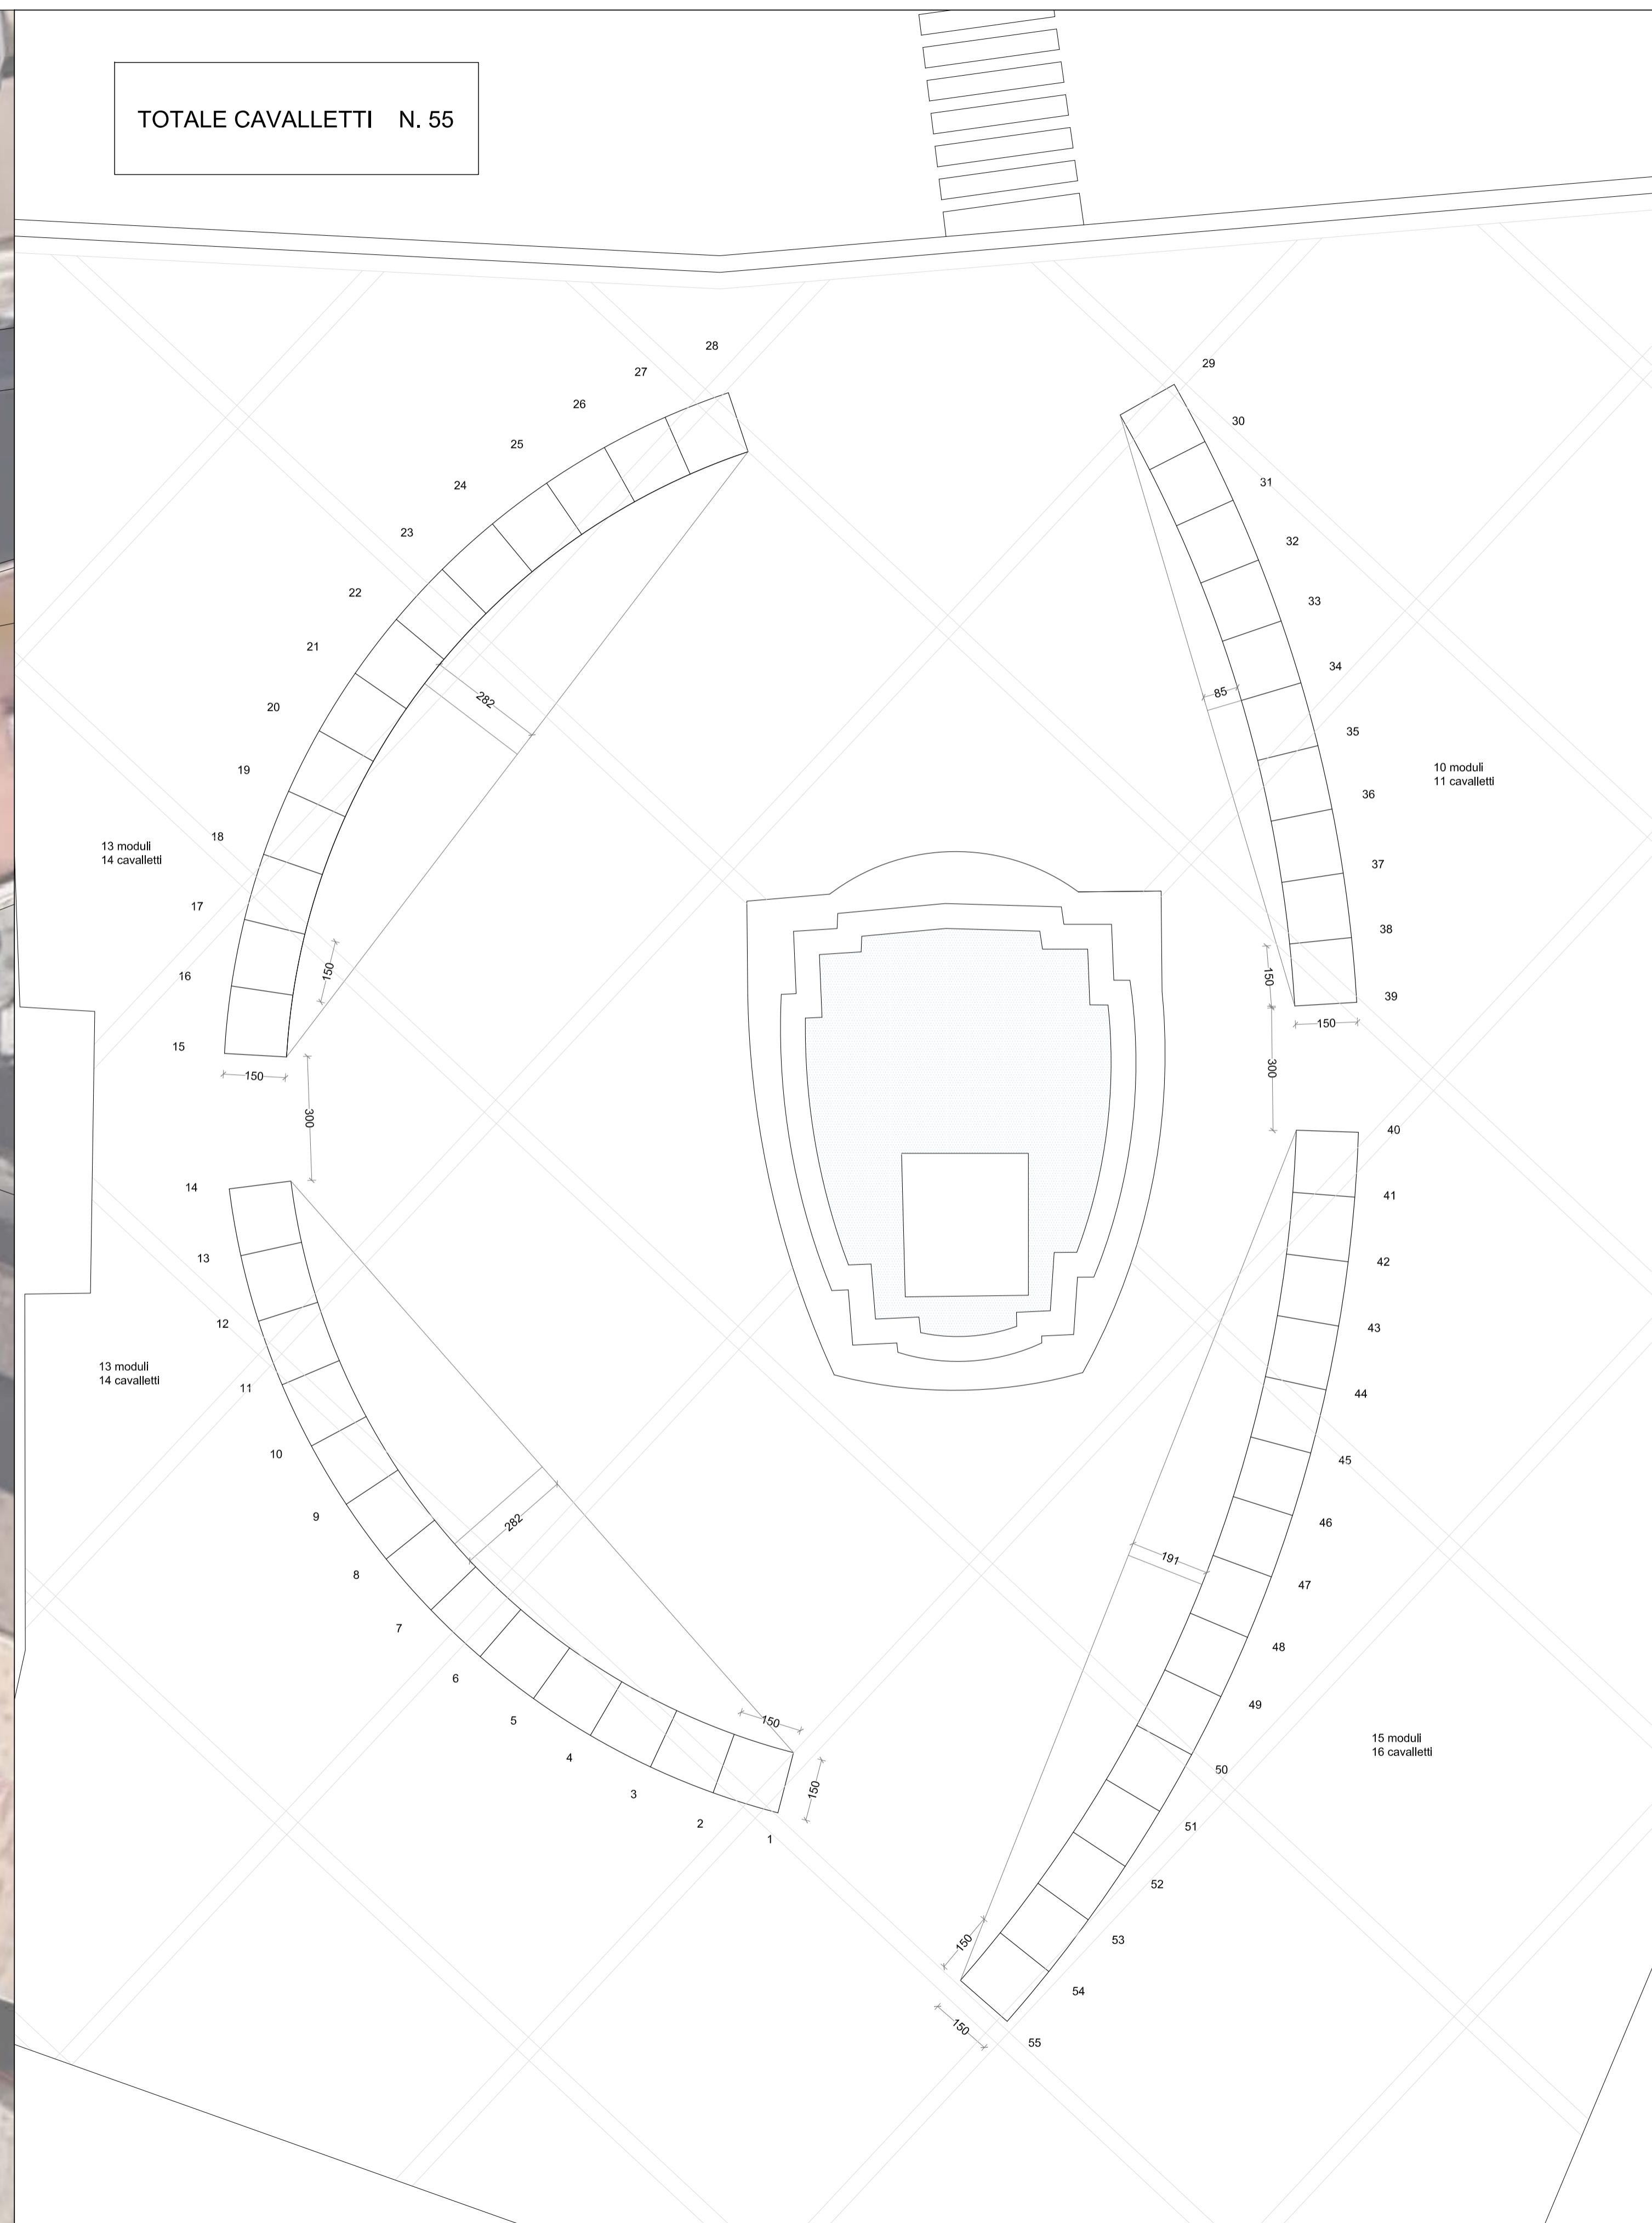

PIANTA 1:100

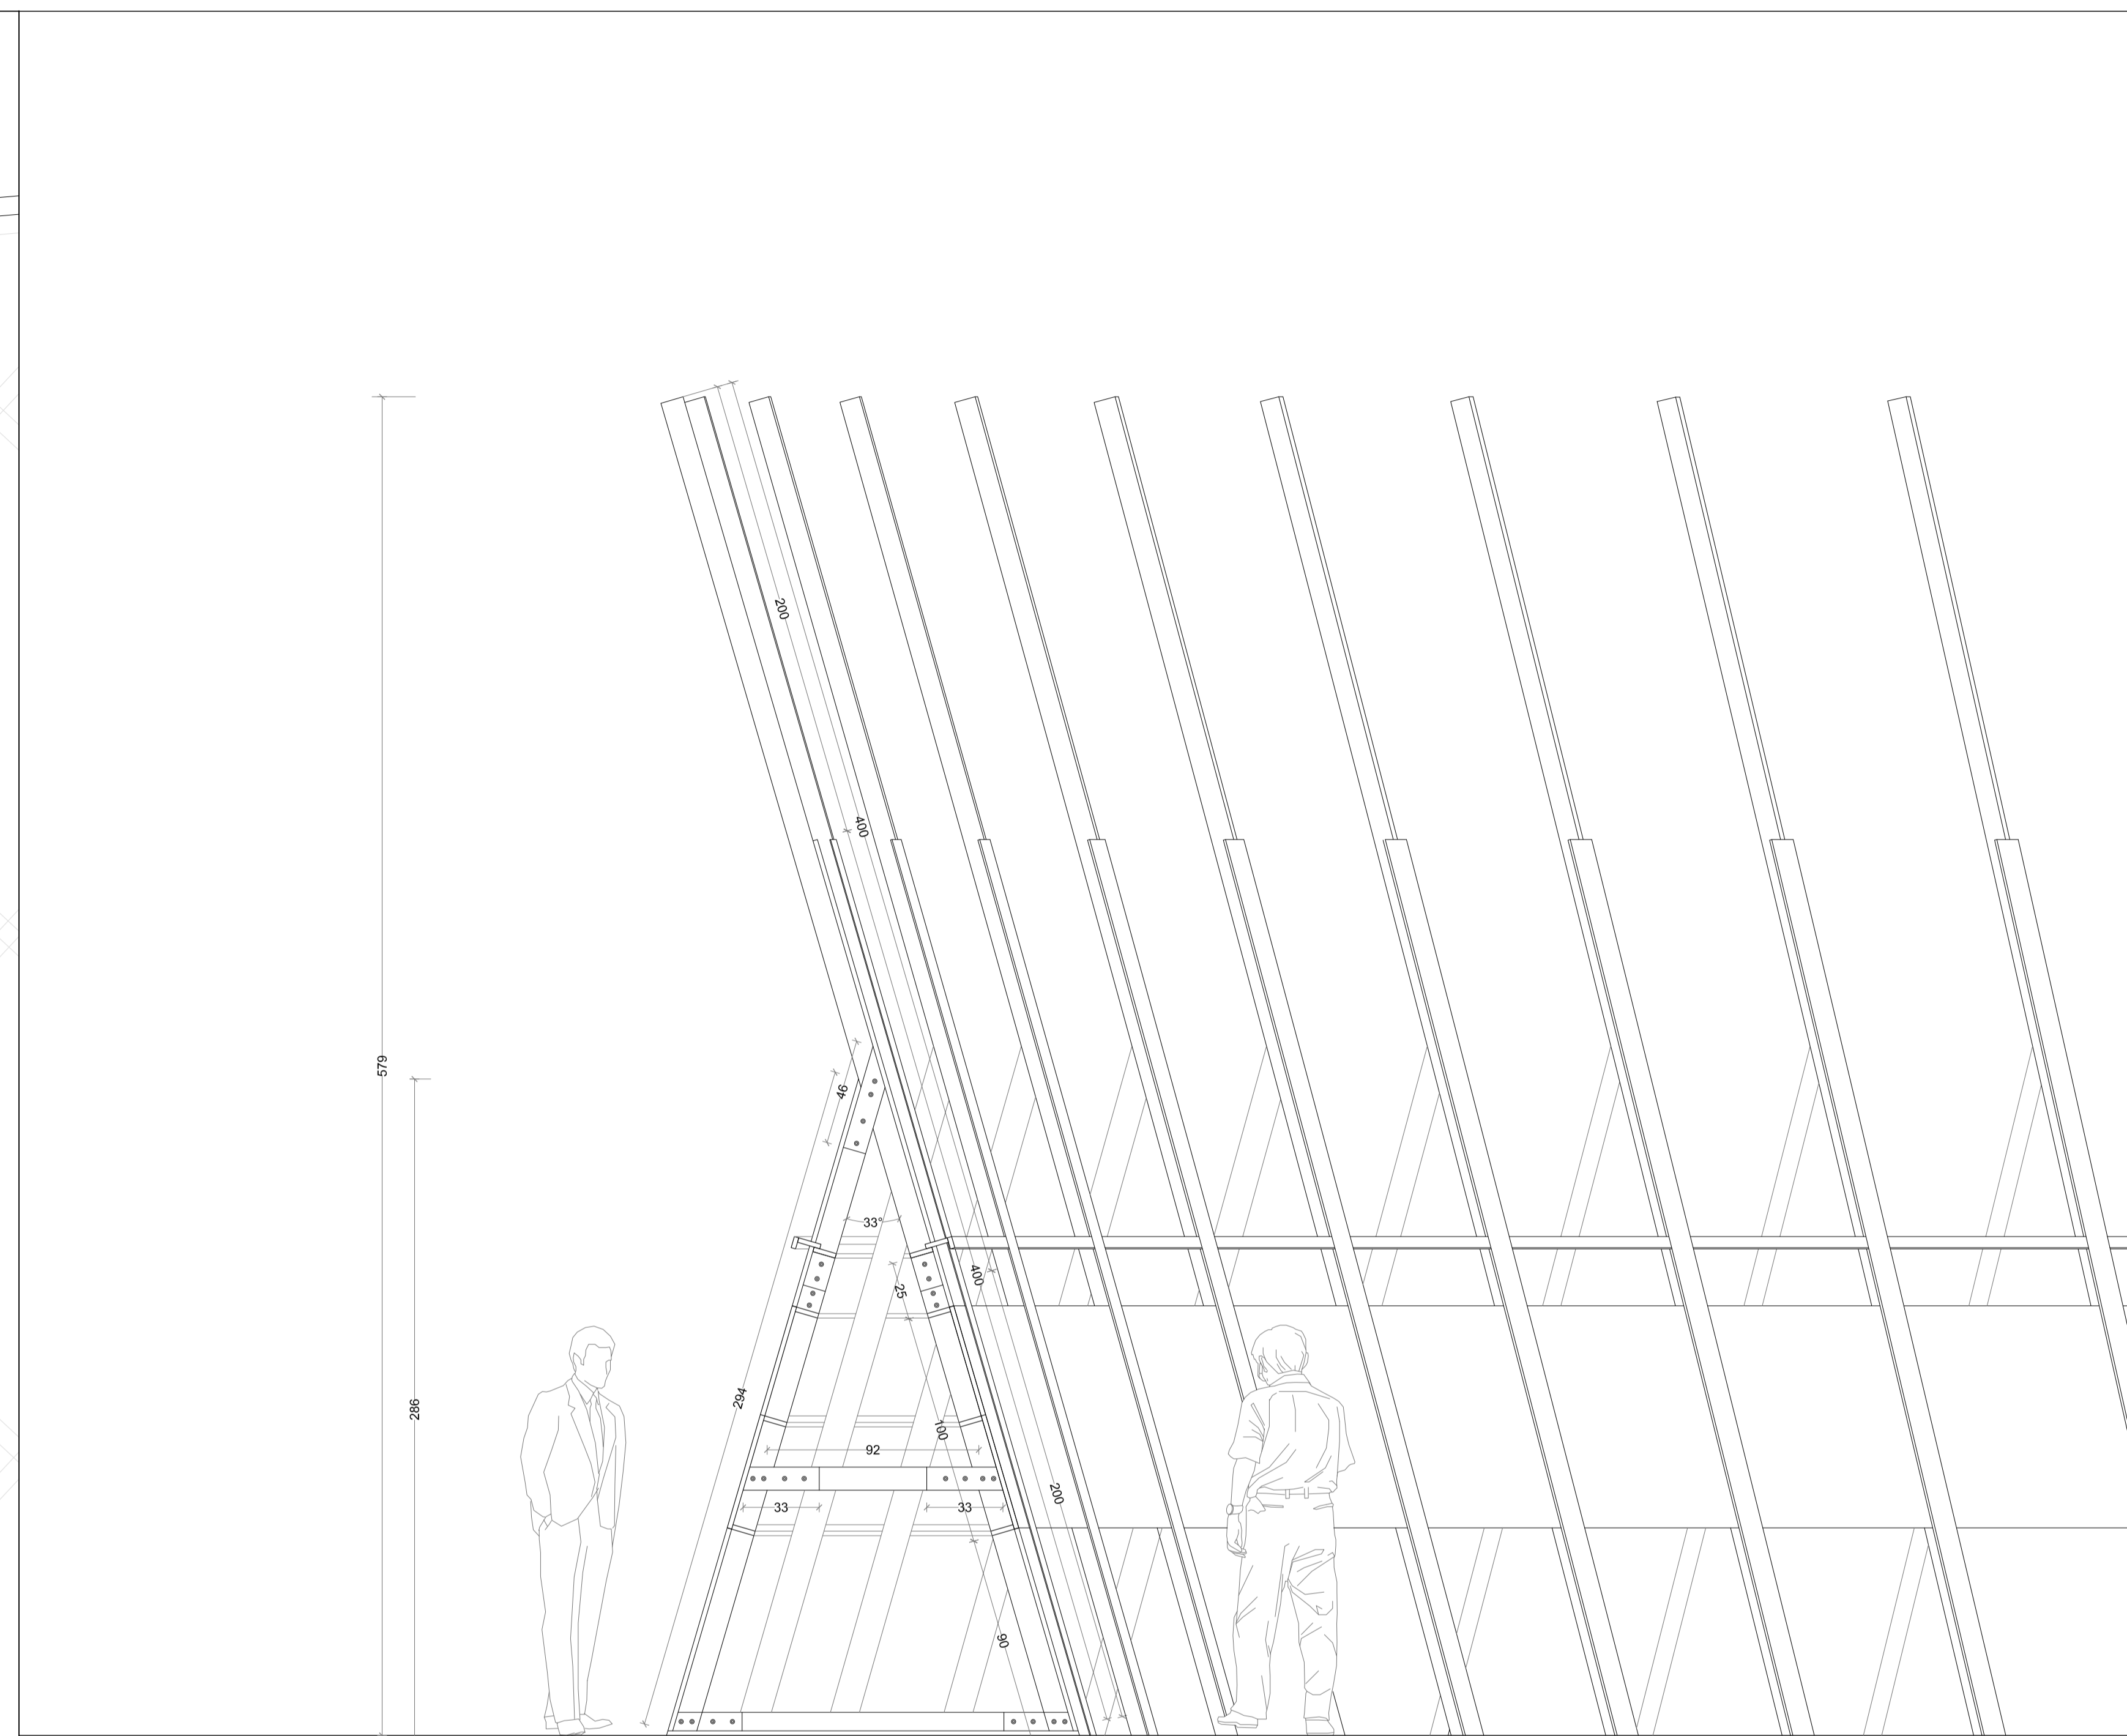

SEZIONE 1:20

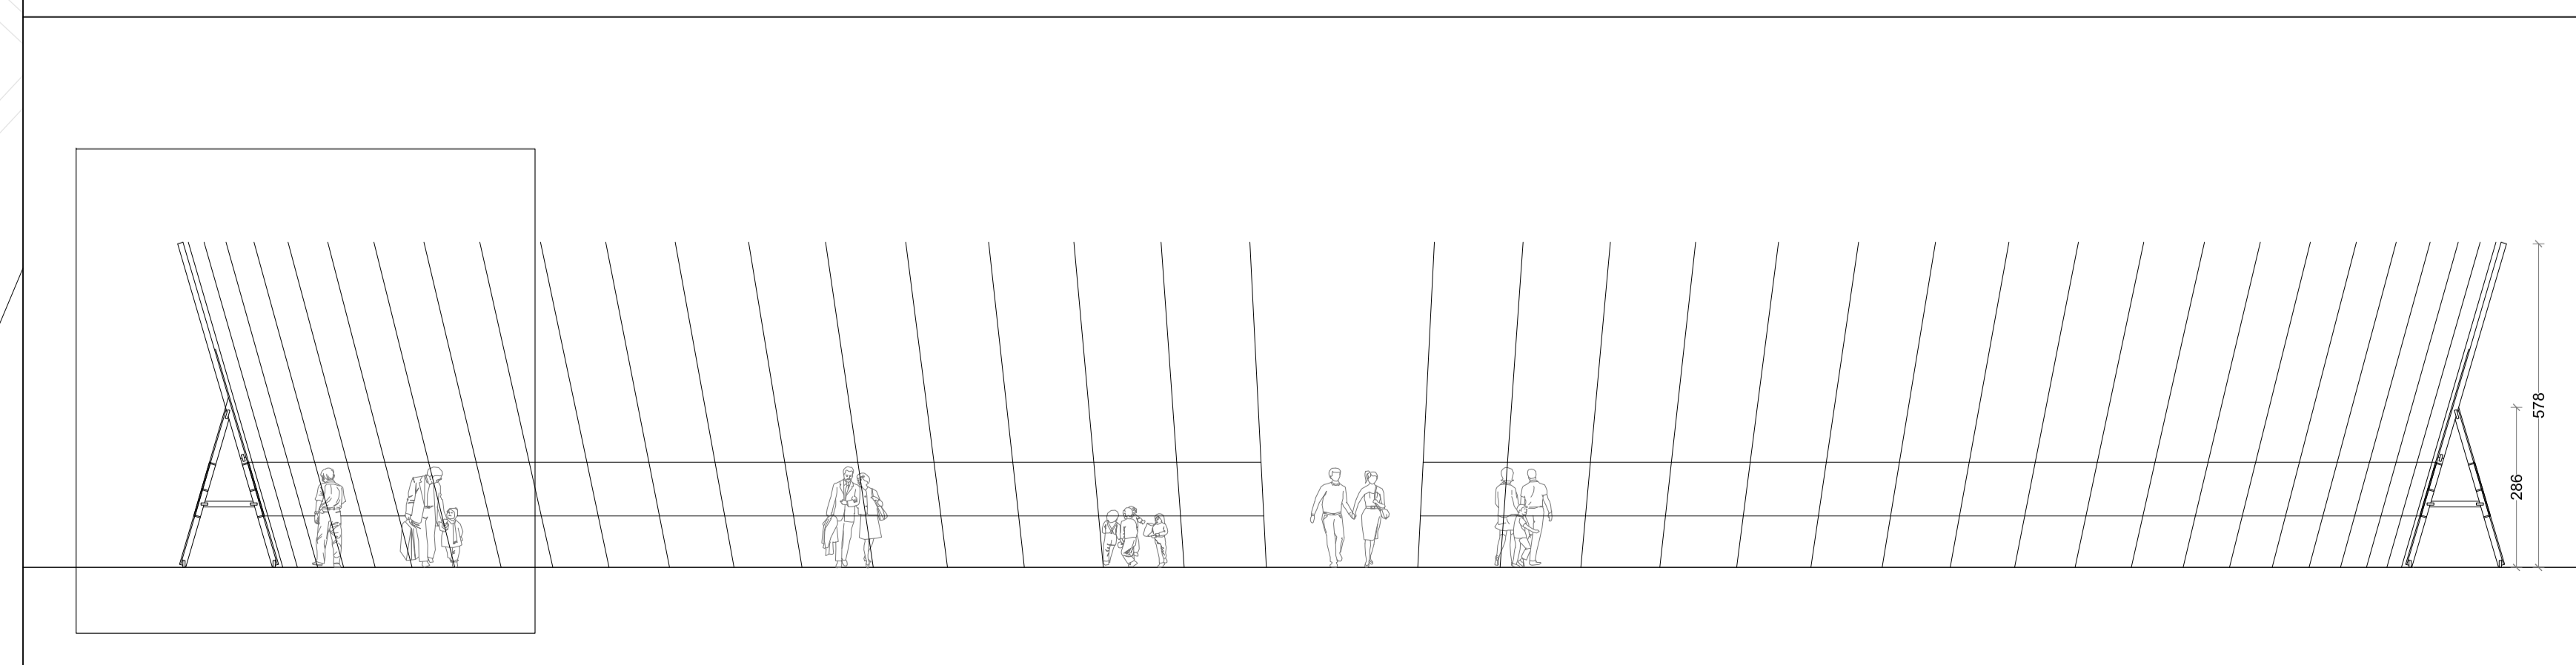

PROSPETTO 1:100